

Bebauungsplan "Siemensstraße"

Gemeinde SchAAFheim

Gemarkung Mosbach, Flur 2, Nr. 295, 296/1, 297, 298/3, 298/4, 298/5, 299, 300/4, 300/5, 301/2, 301/3, 302/1, 302/2


PLANZEICHNUNG

PLANZEICHENERKLÄRUNG



- Art der Nutzung im Bestand
- Überwiegend Wohnbauliche Nutzung
 - Überwiegend gewerbliche Nutzung
 - Überwiegend Einzelhandelsnutzung
 - W Von der überwiegenden Nutzung abweichende Teilnutzung
W = Wohnnutzung G = Gewerbenutzung

| | |
|---|--|
| Gemeinde SchAAFheim Wilhelm-Leuschner-Straße 3 64850 SchAAFheim | Fassung Beschlussfassung Aufstellungsbeschluss |
| Proj.-Nr. 05.08K | gez. DH |
| Datum der letzten Änderung 12.04.2023 | |

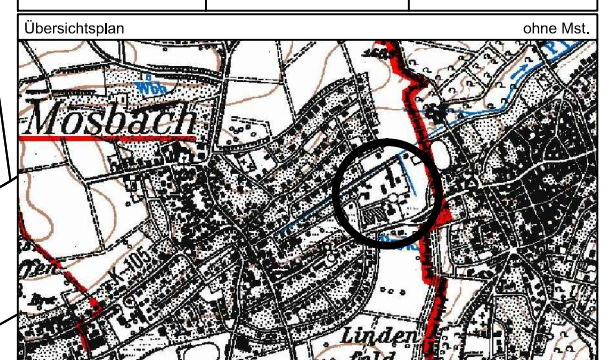

GEMEINDE SCHAAFHEIM

BEBAUUNGSPLAN
"Siemensstraße"
Gemarkung Mosbach, Flur 2

Städtebauliche Bestandserfassung

Maßstab 1 : 1000 Papierformat DIN A3

IP-Konzept Stadtplaner
Ingenieure

Inh. Mario Helbing
mail@ip-konzept.de
http://www.ip-konzept.de

Nibelungenstraße 351 Tel. 06254 - 584 783 0
64686 Lautertal