


OT Mosbach

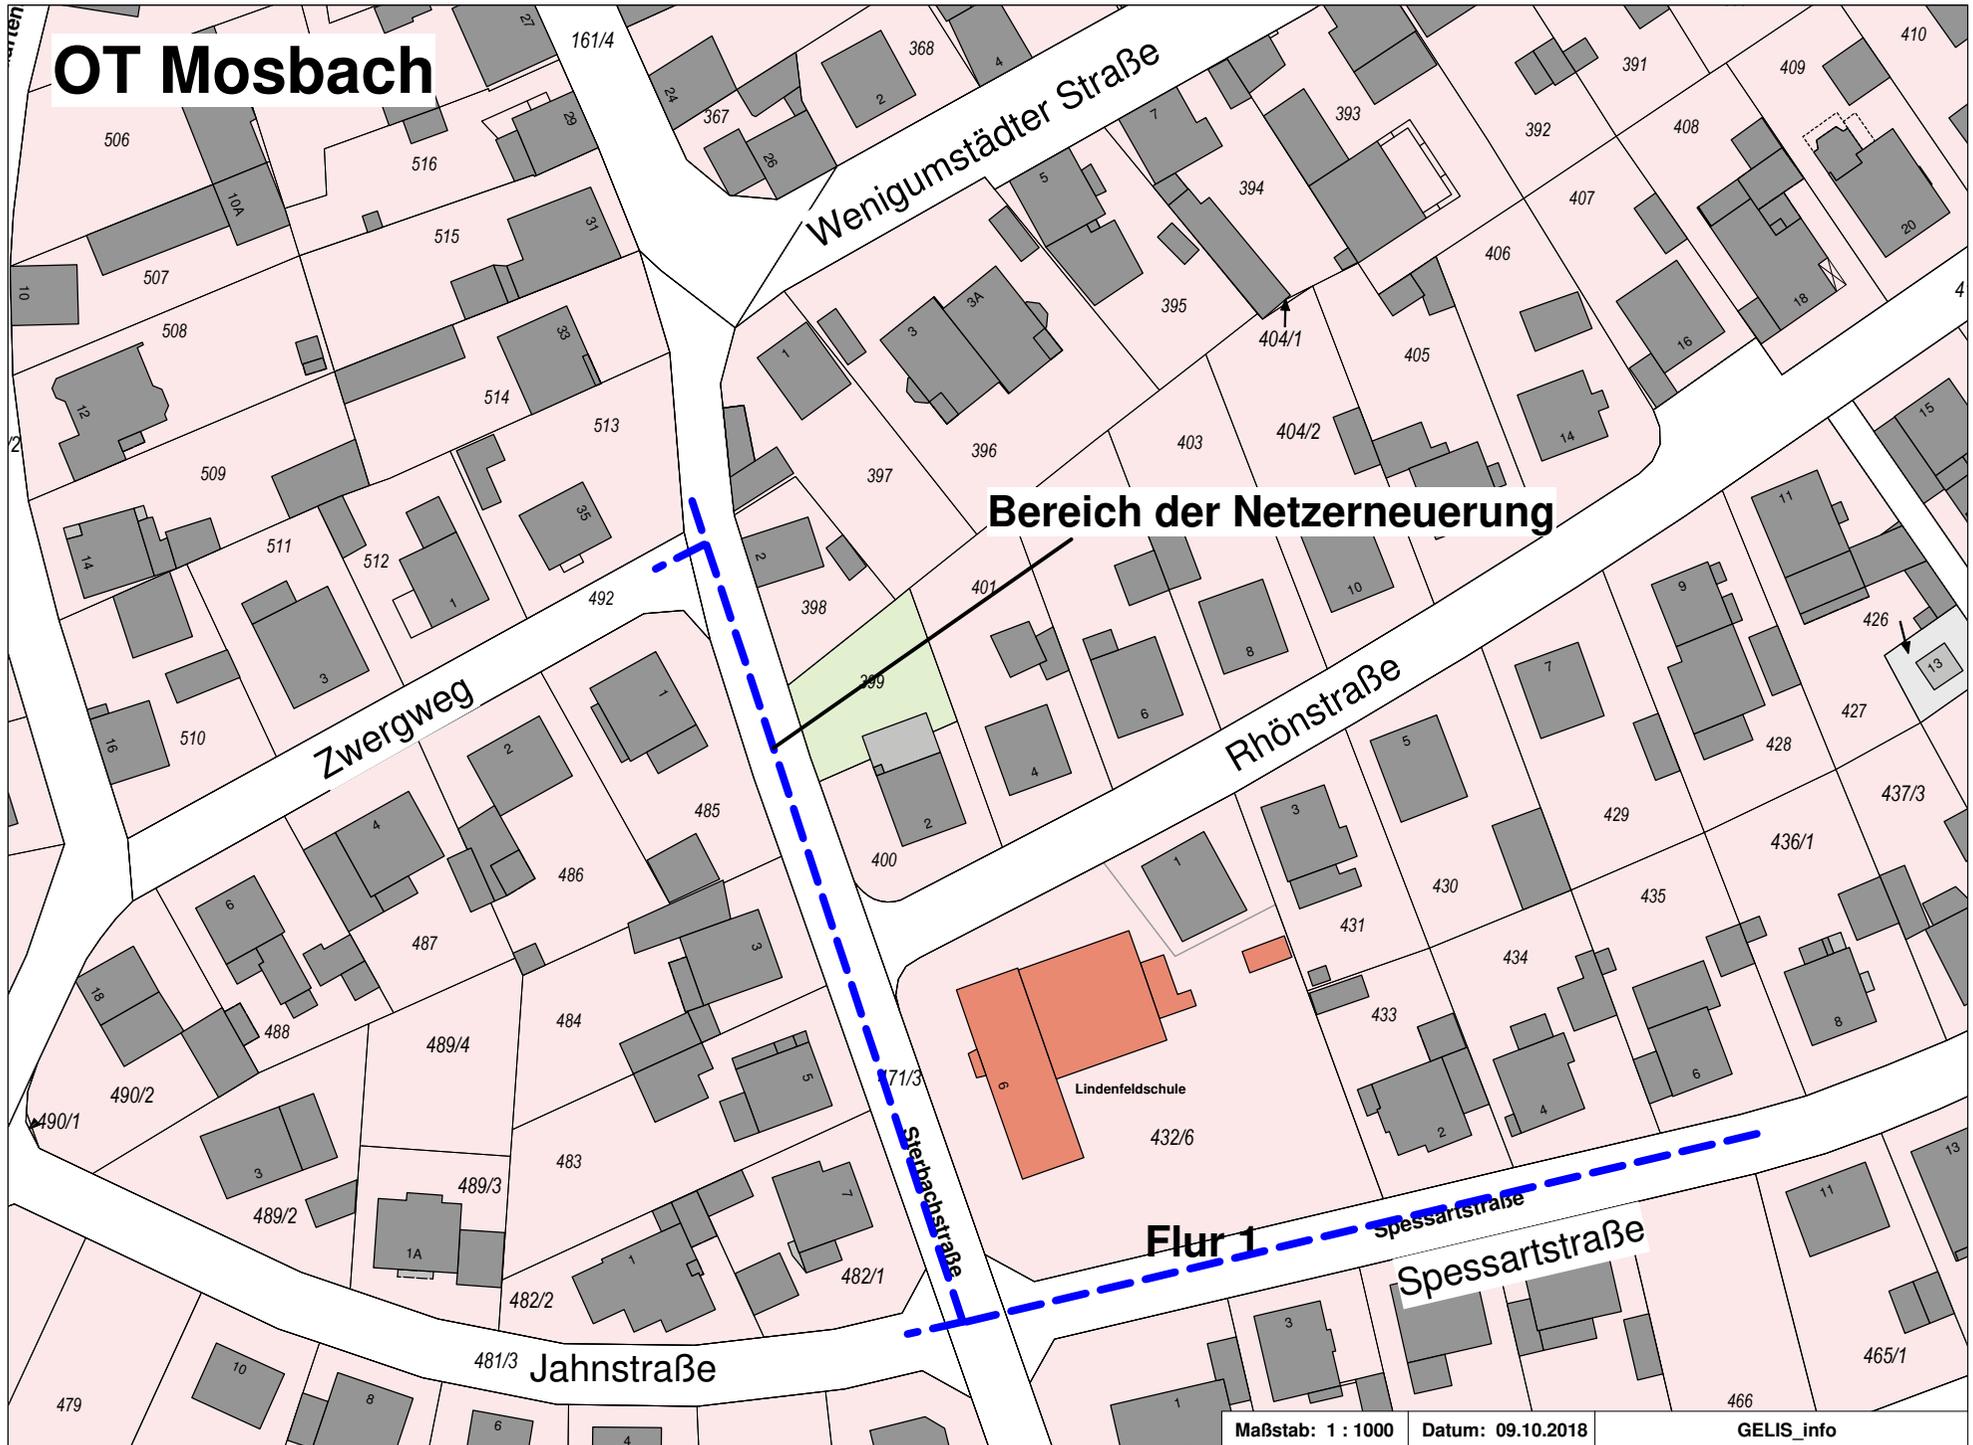

Bereich der Netzerneuerung

Flur 1