

Städtebauliche Entwicklungskonzeption "Lenkeweg"


Gemarkung Schaafheim, Flur 21, Nr. 93/1, 111/1, 112, 113, 114 je teilweise

Gemeinde Schaafheim

PLANZEICHNUNG **Anlage 1**



Gemeinde Schaafheim Wilhelm-Leuschner-Straße 3 64850 Schaafheim	Fassung Städtebauliche Konzeption Grundlage zum Bebauungsplan
Proj.-Nr. 56.05P	gez. DH
	Datum der letzten Änderung 22.09.2022 Rev. 3

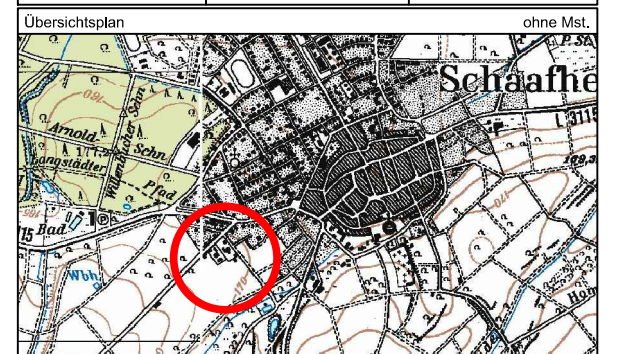

GEMEINDE SCHAAFHEIM

BEBAUUNGSPLAN
"Lenkeweg"
Gemarkung Schaafheim, Flur 21

Städtebauliche Entwicklungskonzeption

Maßstab 1 : 500 Papierformat DIN A3

IP-Konzept Stadtplaner
Ingenieure

Inh. Mario Helbing
mail@ip-konzept.de
http://www.ip-konzept.de

Nibelungenstraße 351 Tel. 06254 - 584 783 0
64686 Lautertal

Fon 06254 -542 989 0
eMail mail@ip-konzept.de
http://www.ip-konzept.de

IP-Konzept
Inh. Mario Helbing
Nibelungenstraße 351, 64686 Lautertal