


Bebauungsplan "Siemensstraße"


Gemeinde Schaaflheim

Gemarkung Mosbach, Flur 2, Nr. 295, 296/1, 297, 298/3, 298/4, 298/5, 299, 300/4, 300/5, 301/2, 301/3, 302/1, 302/2

PLANZEICHNUNG

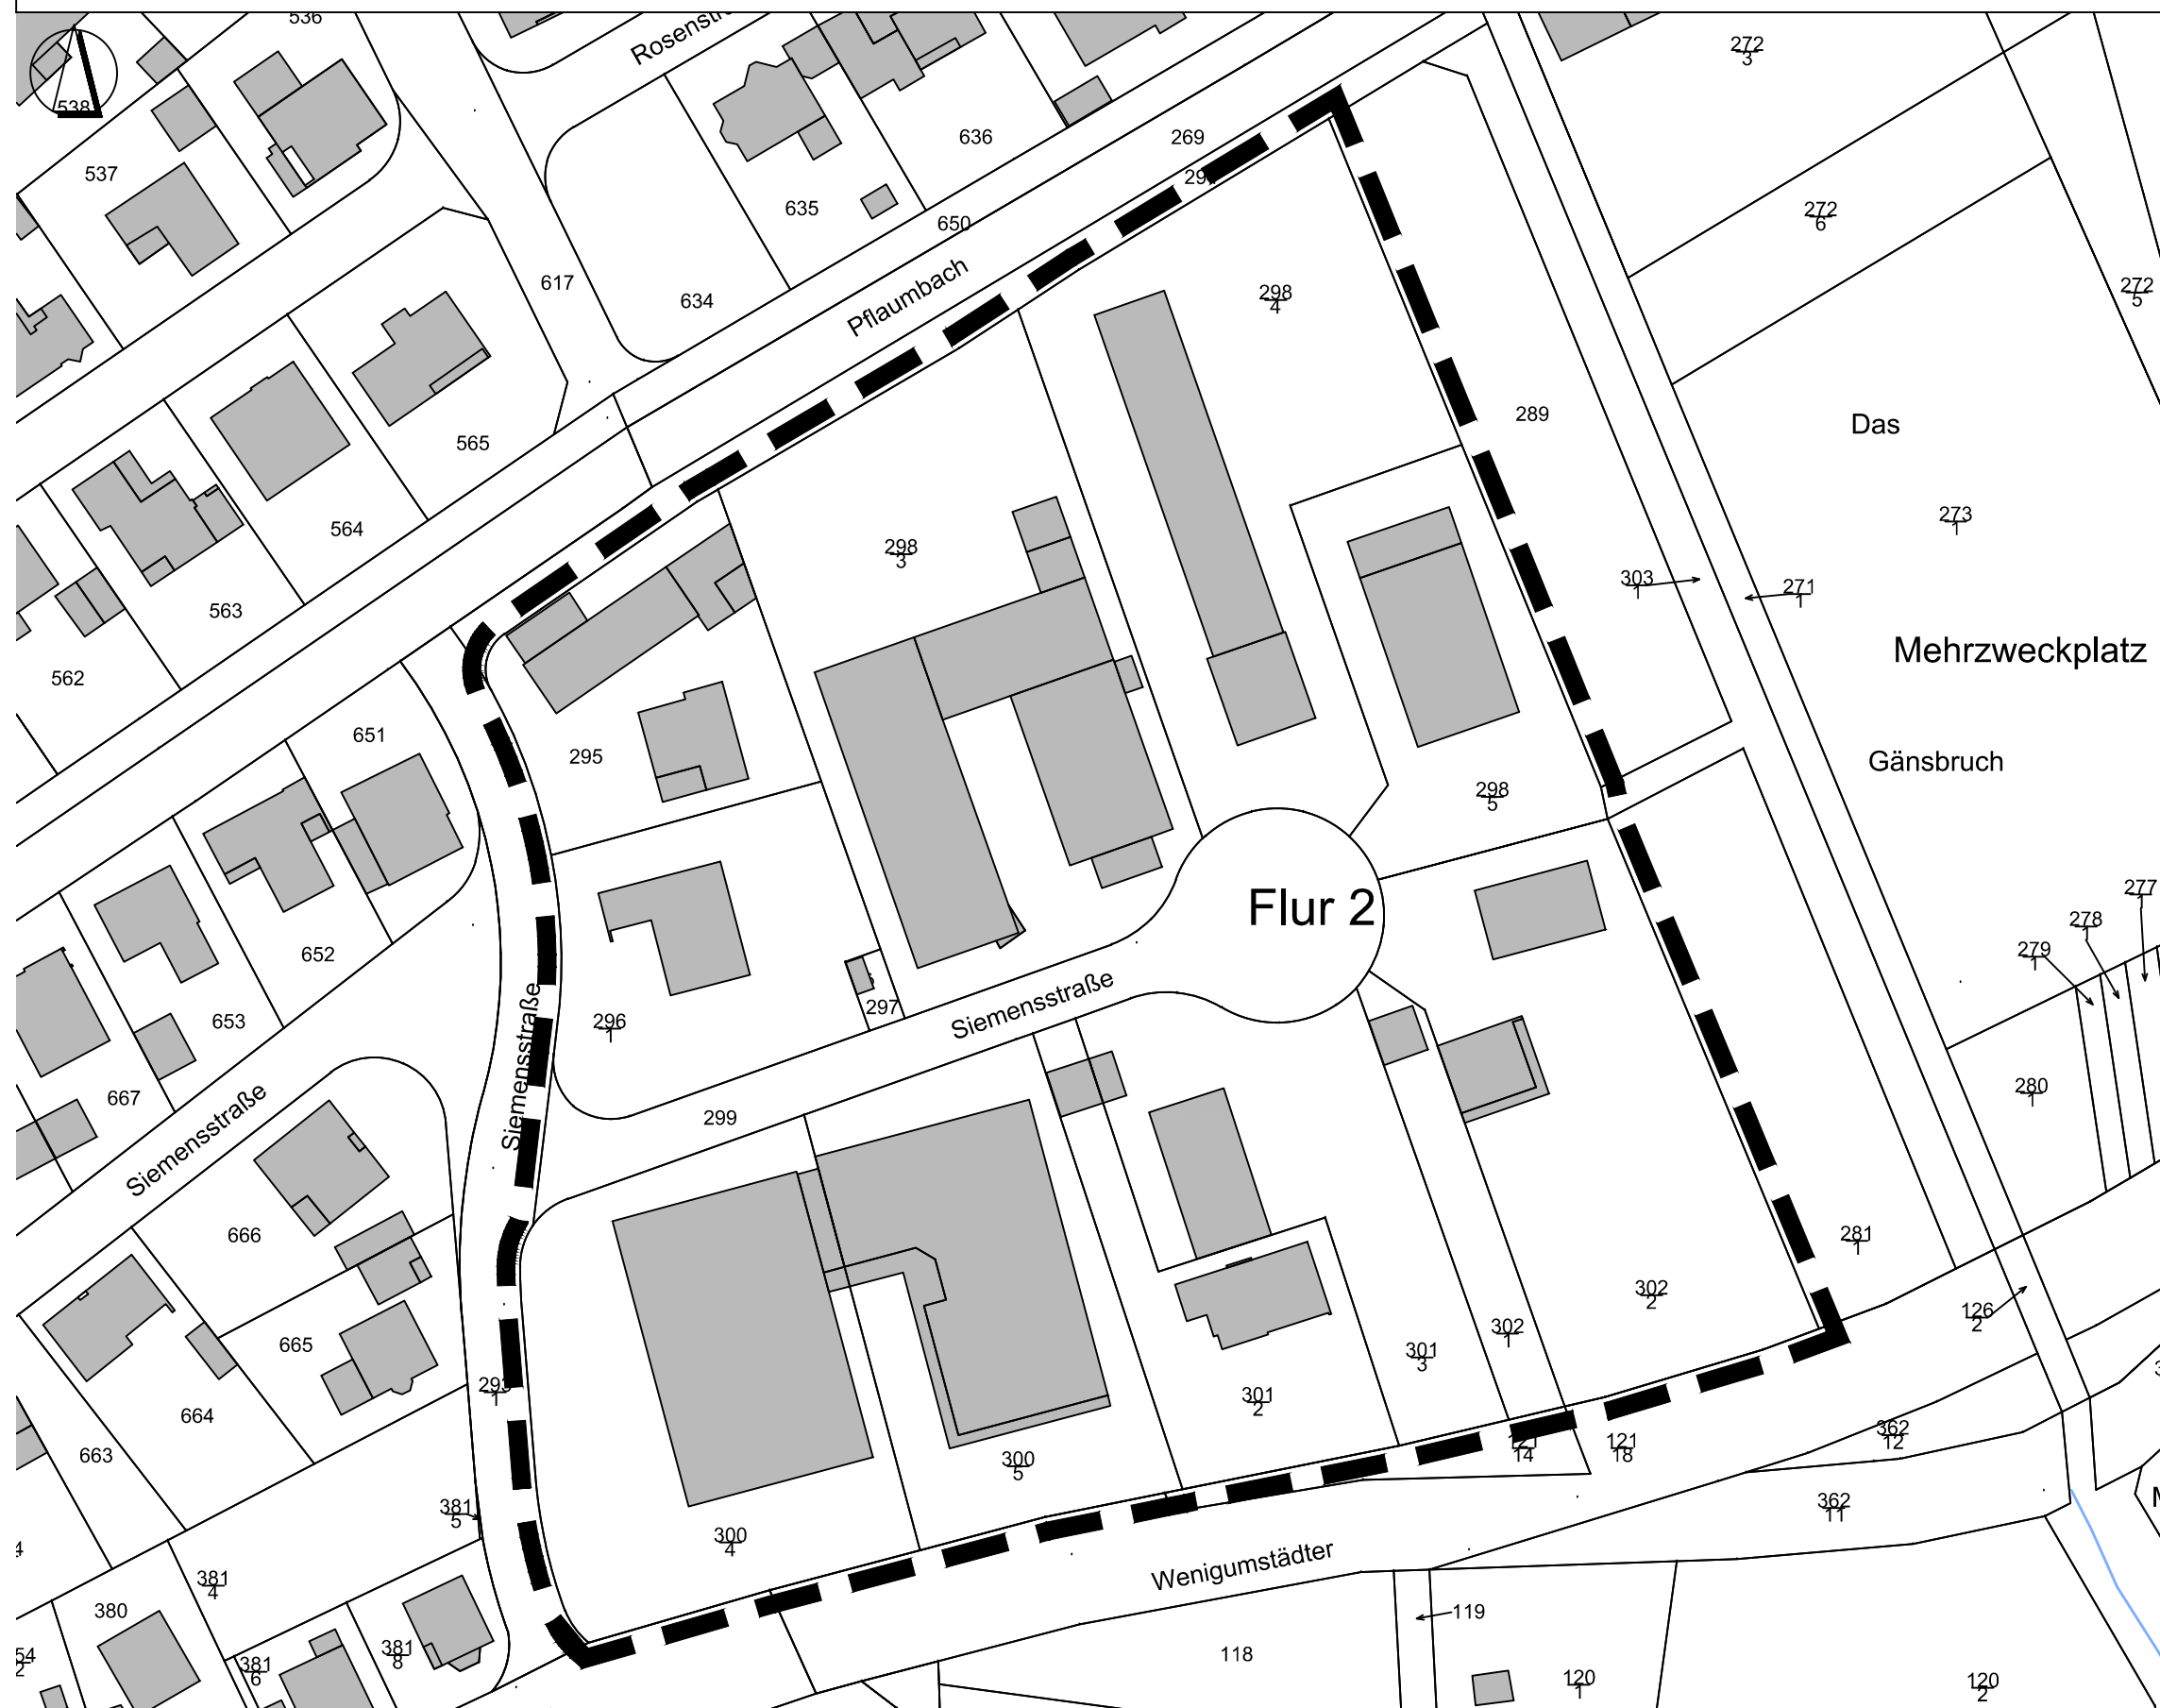

Gemeinde Schaaflheim Wilhelm-Leuschner-Straße 3 64850 Schaaflheim	Fassung Beratung Aufstellungsbeschluss	
Proj.-Nr. 05.08K	gez. DH	Datum der letzten Änderung 03.04.2023

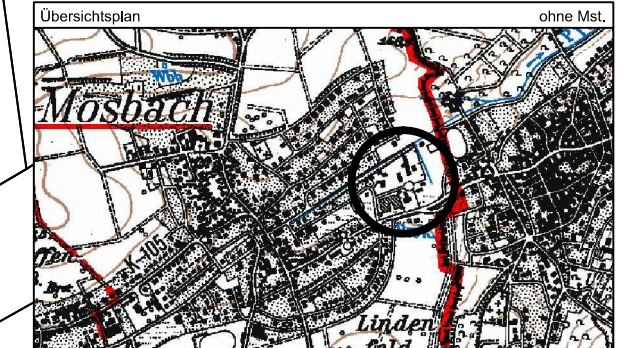

GEMEINDE SCHAAFHEIM

BEBAUUNGSPLAN
"Siemensstraße"
Gemarkung Mosbach, Flur 2
Räumlicher Geltungsbereich

Maßstab 1 : 1000 Papierformat DIN A3

IP-Konzept Stadtplaner
Ingenieure
Inh. Mario Helbing
Nibelungenstraße 351 Tel. 06254 - 584 783 0 mail@ip-konzept.de
64686 Lautertal http://www.ip-konzept.de